


# COPERTURA

N.	MATERIALE	SPESSORE
①	COPPO	----
②	INTERCAPEDINE AERATA CON GRIGLIA ANTIPASSERO	50mm
③	GUAINA IMPERMEABILE	4mm
④	PANNELLO OSB	15mm
⑤	ISOLANTE LANA DI ROCCIA DENSITA' 100kg/mc	120mm
⑥	PANNELLO OSB	15mm
⑦	CARTONGESSO DENSITA' DENSITA' 1100kg/mq	10mm

PROTEZIONE TERMICA
U (W/m <sup>2</sup> K)
0,198


PROTEZIONE DAL RUMORE
R <sub>w</sub> (dB)
57

PROTEZIONE DAL FUOCO
REI
60

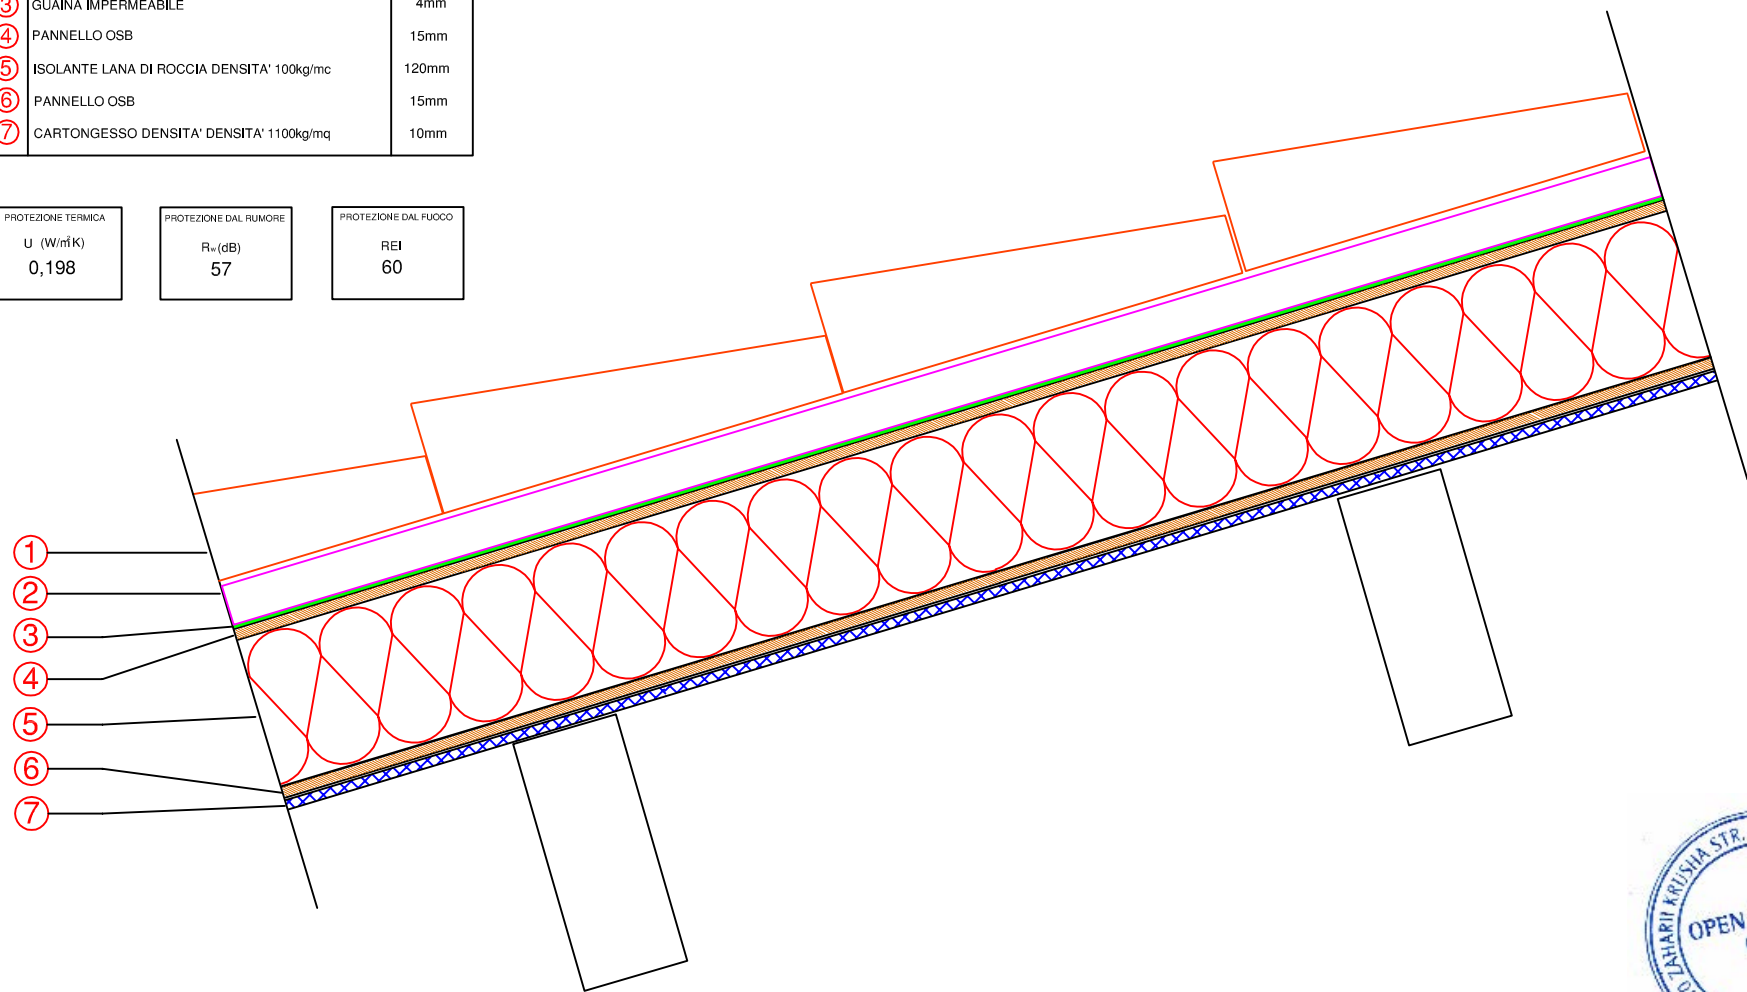



MODELLO 3D STRUTTURA PER SOLAIO INTERPIANO E COPERTURA

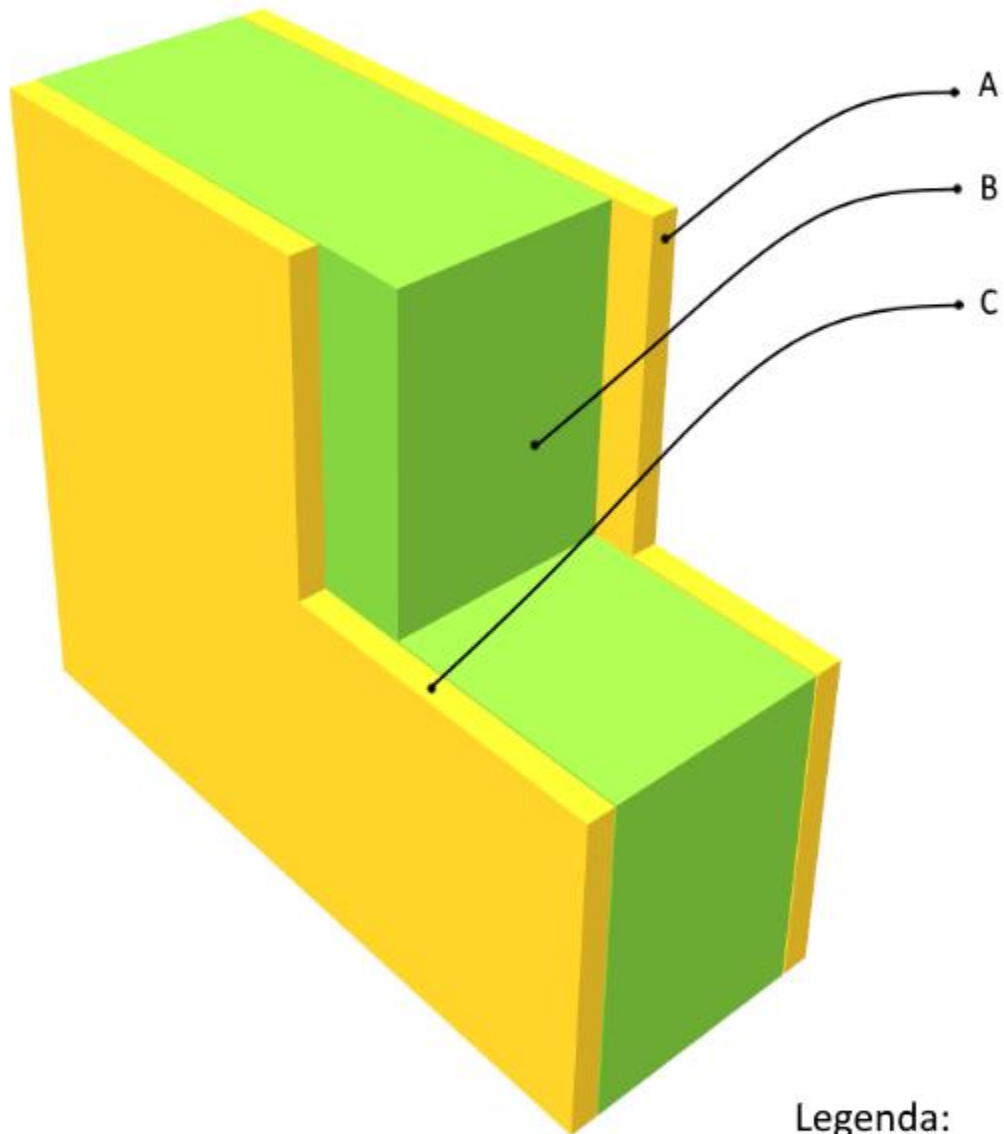

Legenda:

A: PANNELLO OSB

B: LANA DI ROCCIA

C: PANNELLO OSB