


# SOLAIO INTERPIANO

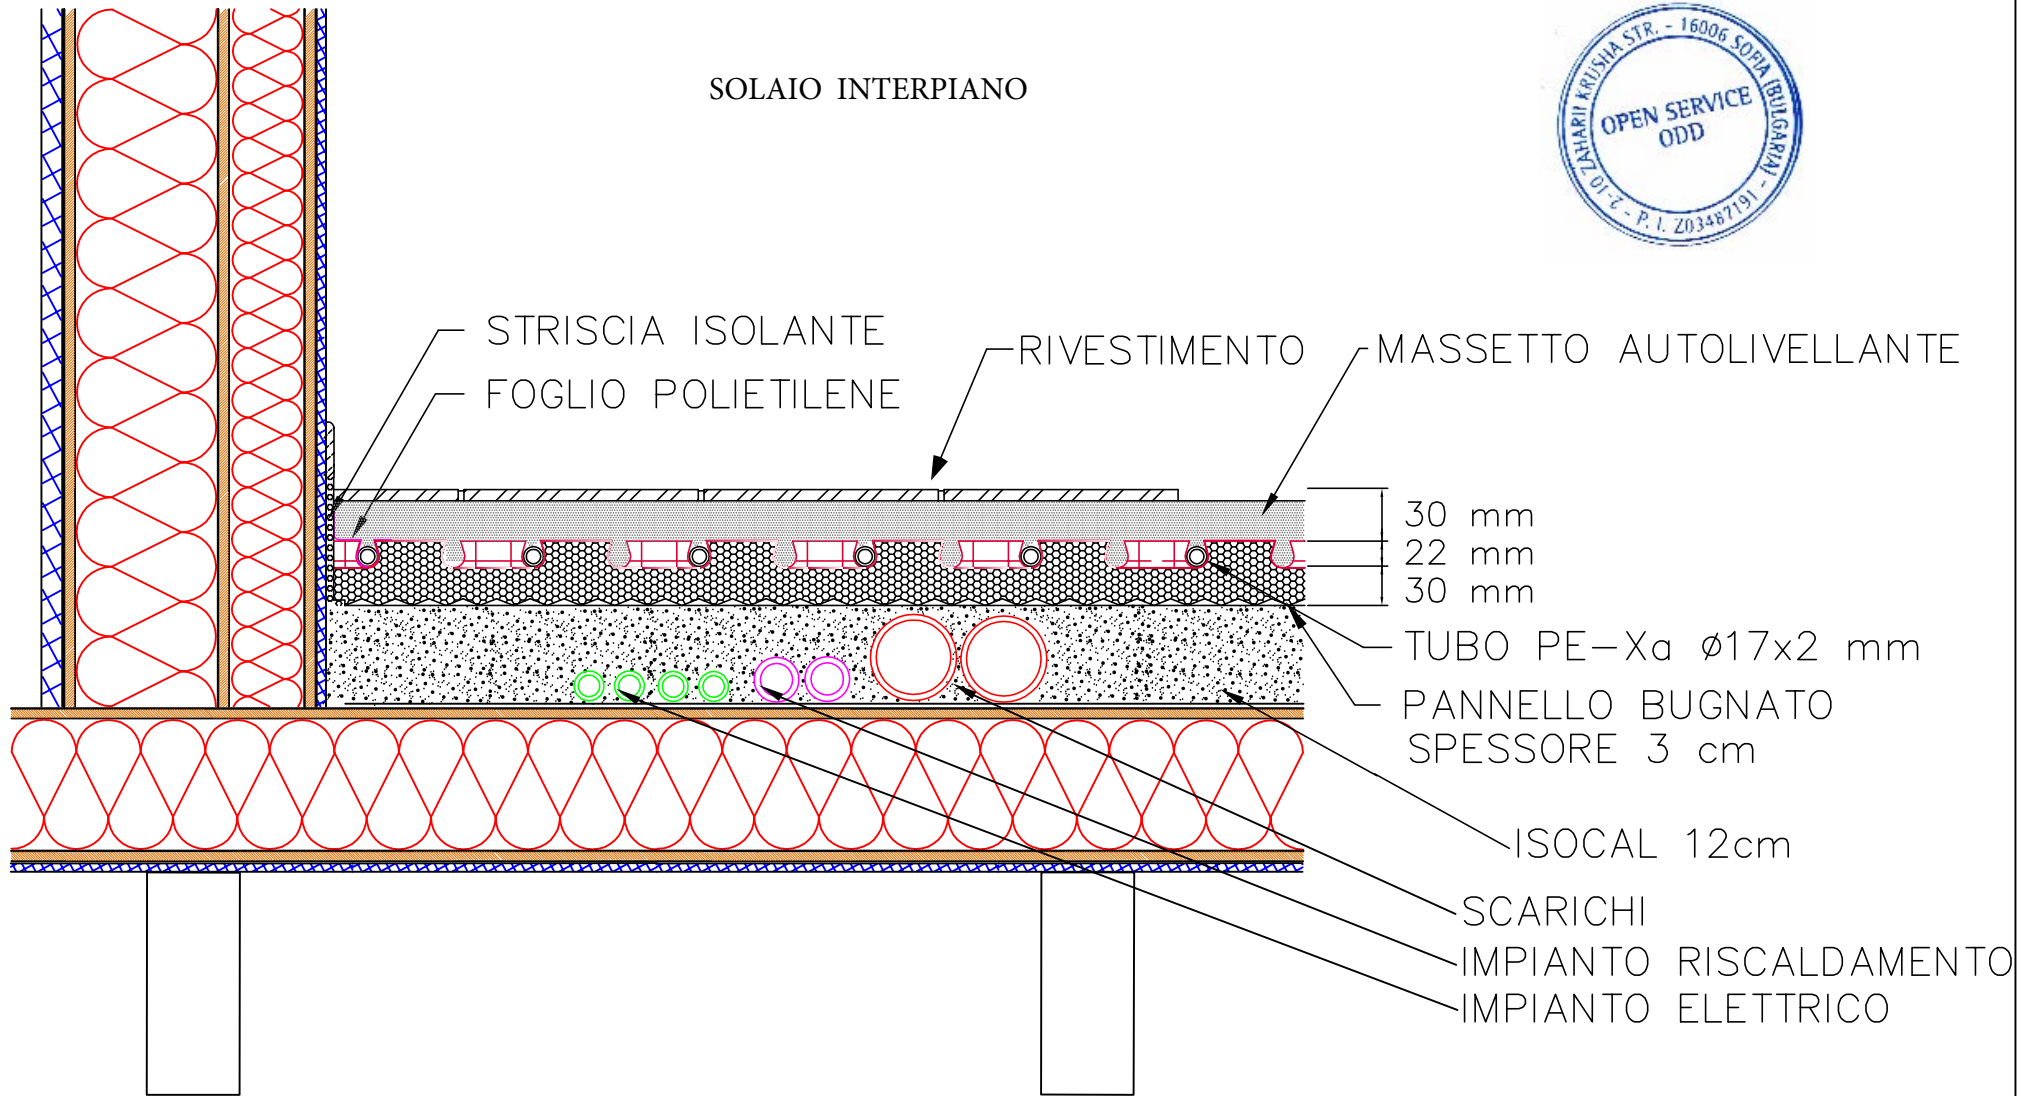


PROTEZIONE TERMICA  
U (W/m<sup>2</sup>K)  
**0,190**

PROTEZIONE DAL RUMORE  
R<sub>w</sub>(dB)  
**55**

PROTEZIONE DAL FUOCO  
REI  
**90**



MODELLO 3D STRUTTURA PER SOLAIO INTERPIANO E COPERTURA

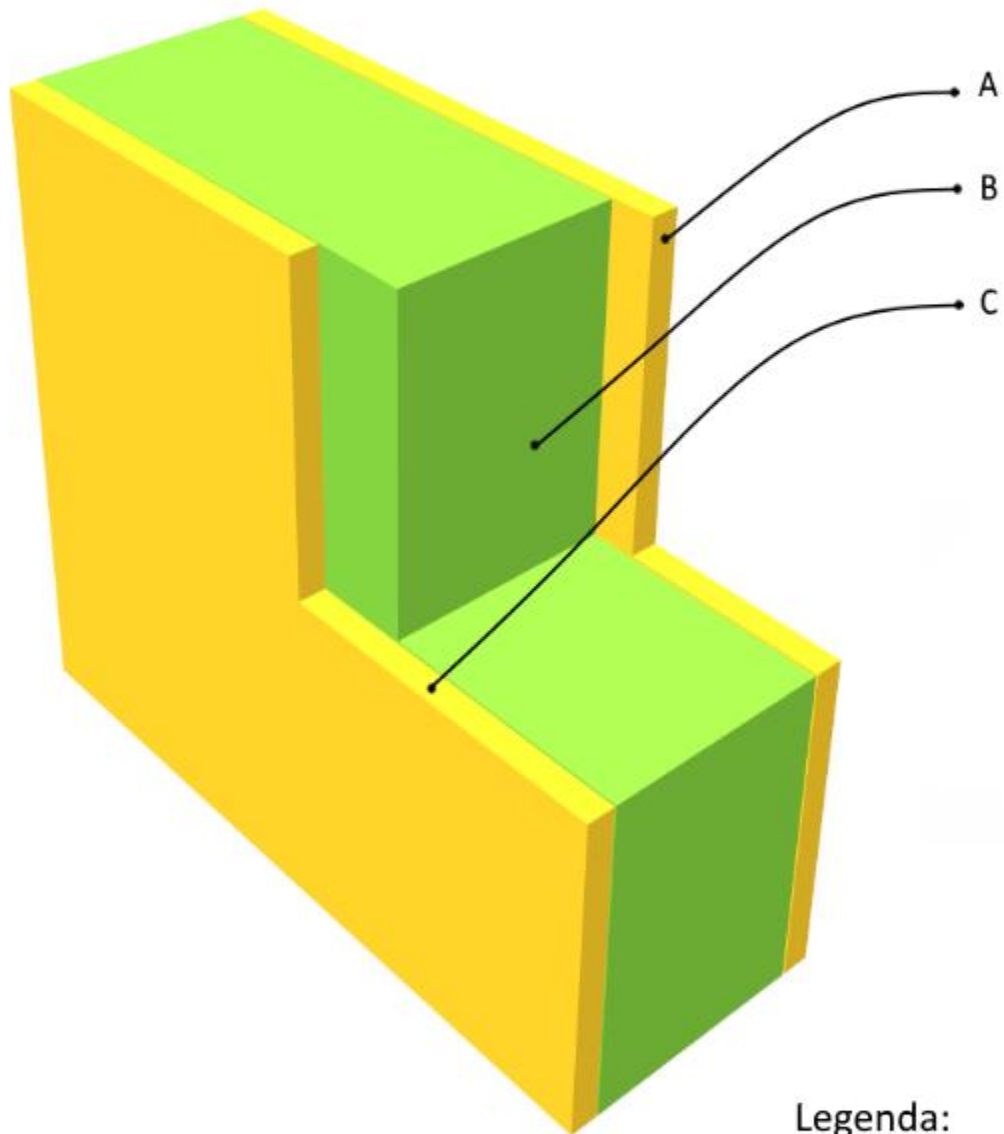

Legenda:

A: PANNELLO OSB

B: LANA DI ROCCIA

C: PANNELLO OSB